



# COMUNE DI VILLANUOVA SUL CLISI


## PIANO DI GOVERNO DEL TERRITORIO

<b>COMMITTENTE</b>	<p><b>COMUNE DI VILLANUOVA SUL CLISI</b> Via del Brasino, n. 1 25089 Villanuova sul Clisi (BS) tel. 036531161 - fax 0365373591</p>
<p><b>PROGETTISTI</b></p>  <p><b>&amp; silvano buzzi associati srl</b></p> 	<p>Arch. Silvano Buzzi di: <b>SILVANO BUZZI &amp; ASSOCIATI s.r.l.</b></p> <p>Roè Volciano (BS), via Bellini 7/9 tel 0365/59581 - fax 0365/5958600 e-mail: <a href="mailto:info@buzziassociati.it">info@buzziassociati.it</a> C.F.-P.I.-Reg. Imp. 03533880179</p> <p>dott. <b>ALESSIO LODA</b> pianificatore territoriale Roè Volciano (BS) - via Bonfadio 26 tel. 3346409324 - fax 0309747861 e-mail: <a href="mailto:alessio.loda@libero.it">alessio.loda@libero.it</a> P.I. 02596780987</p>
<b>CAPO PROGETTO</b>	pian. Alessio Loda
<b>COLLABORATORI</b>	Giuseppe Calafiore, Loris Canipari


<b>DOCUMENTO</b>	<p><b>PIANO DELLE REGOLE</b> <b>INDAGINE SUI NUCLEI DI ANTICA FORMAZIONE</b> <b>ISOLATO n. 10 - VALVERDE</b> <b>CORRETTO CON CONTRODEDUZIONI</b></p>			
<b>A 10 NAF</b>				
r01	FASE: APPROVAZIONE			SCALA 1:1000
<b>COMMESSA</b>	<b>EMISSIONE</b>	<b>CLIENTE</b>	<b>INCARICO</b>	APPROVATO Matteo Rizzi
<b>U 506</b>	MARZO 2010	E 058	SETTEMBRE 2007	VERIFICATO Alessio Loda
				REDATTO Alessio Loda
<p>A TERMINE DELLE VIGENTI LEGGI SUI DIRITTI DI AUTORE QUESTO DISEGNO NON POTRA' ESSERE COPIATO, RIPRODOTTO O COMUNICATO AD ALTRE PERSONE O DITTE SENZA AUTORIZZAZIONE DI SILVANO BUZZI &amp; ASSOCIATI S.r.l.</p>				





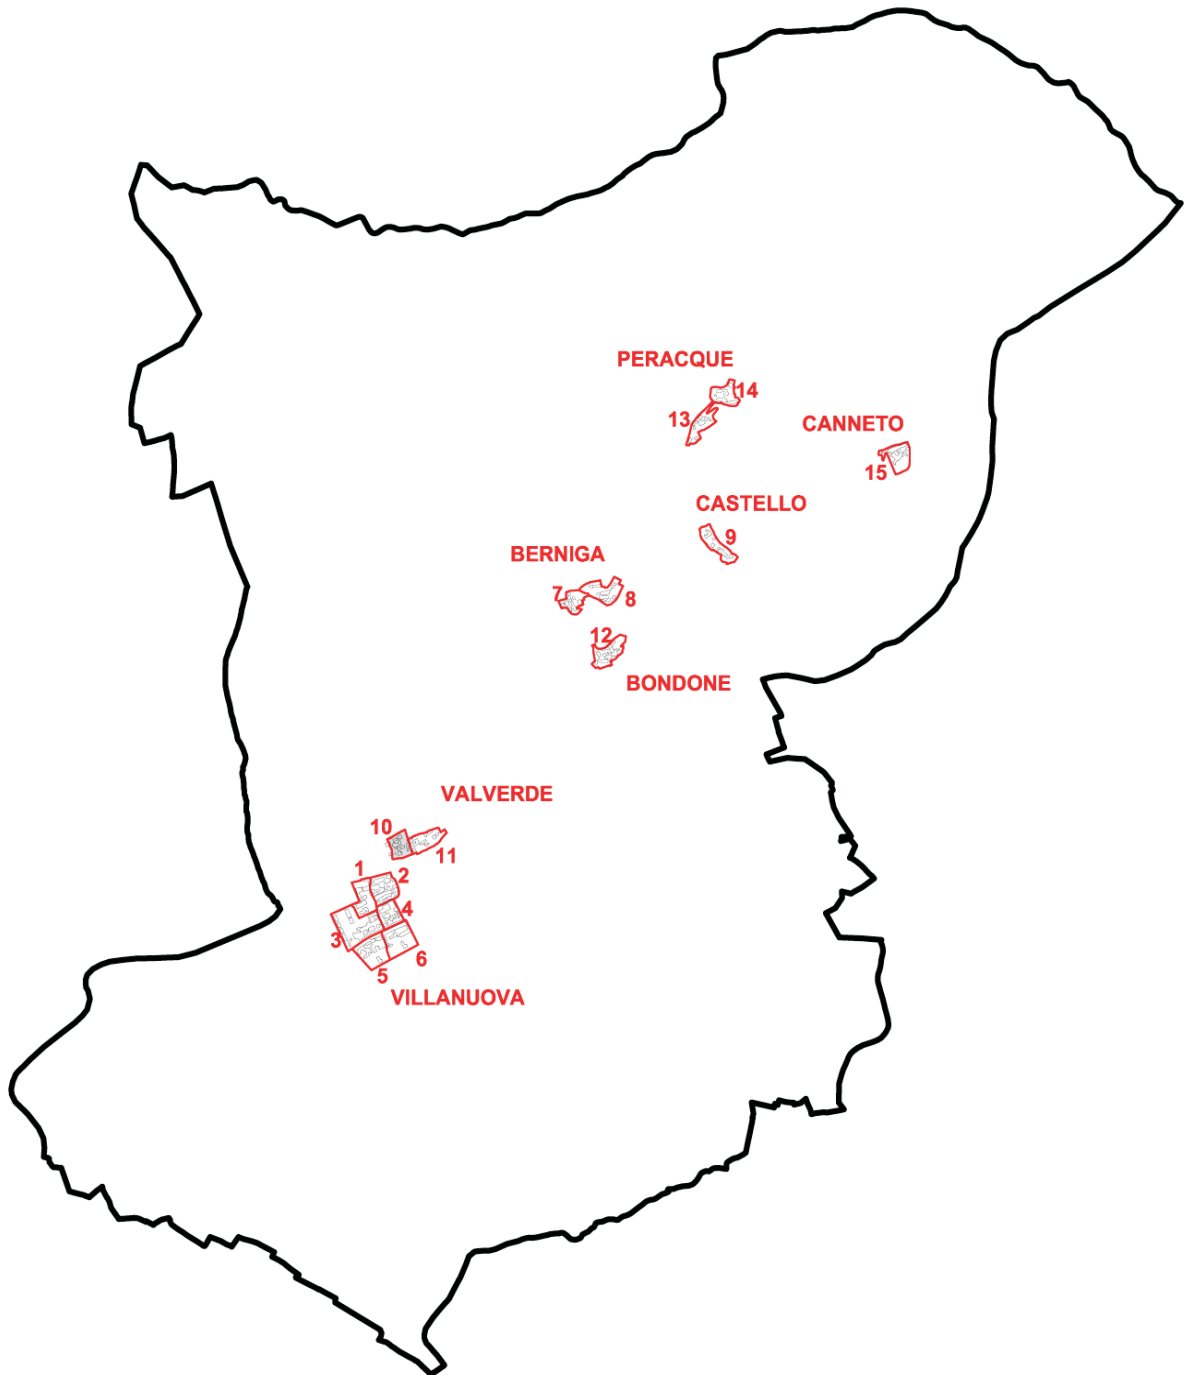


INDIVIDUAZIONE ISOLATI DI RILEVAZIONE

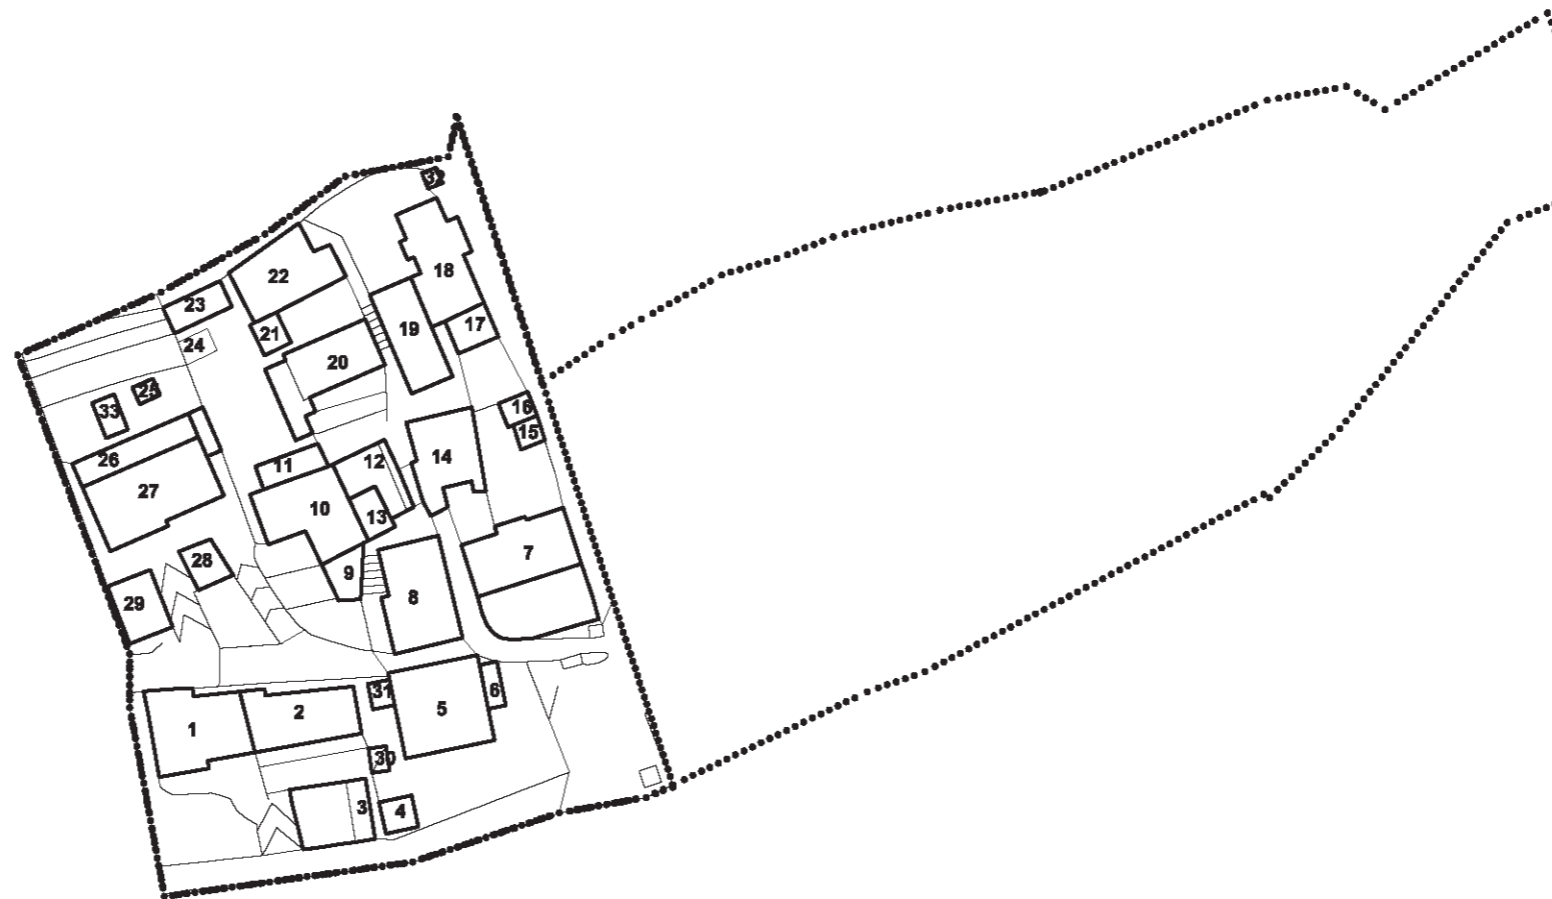







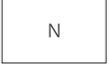
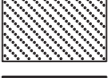
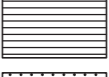

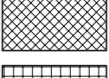


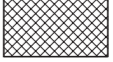
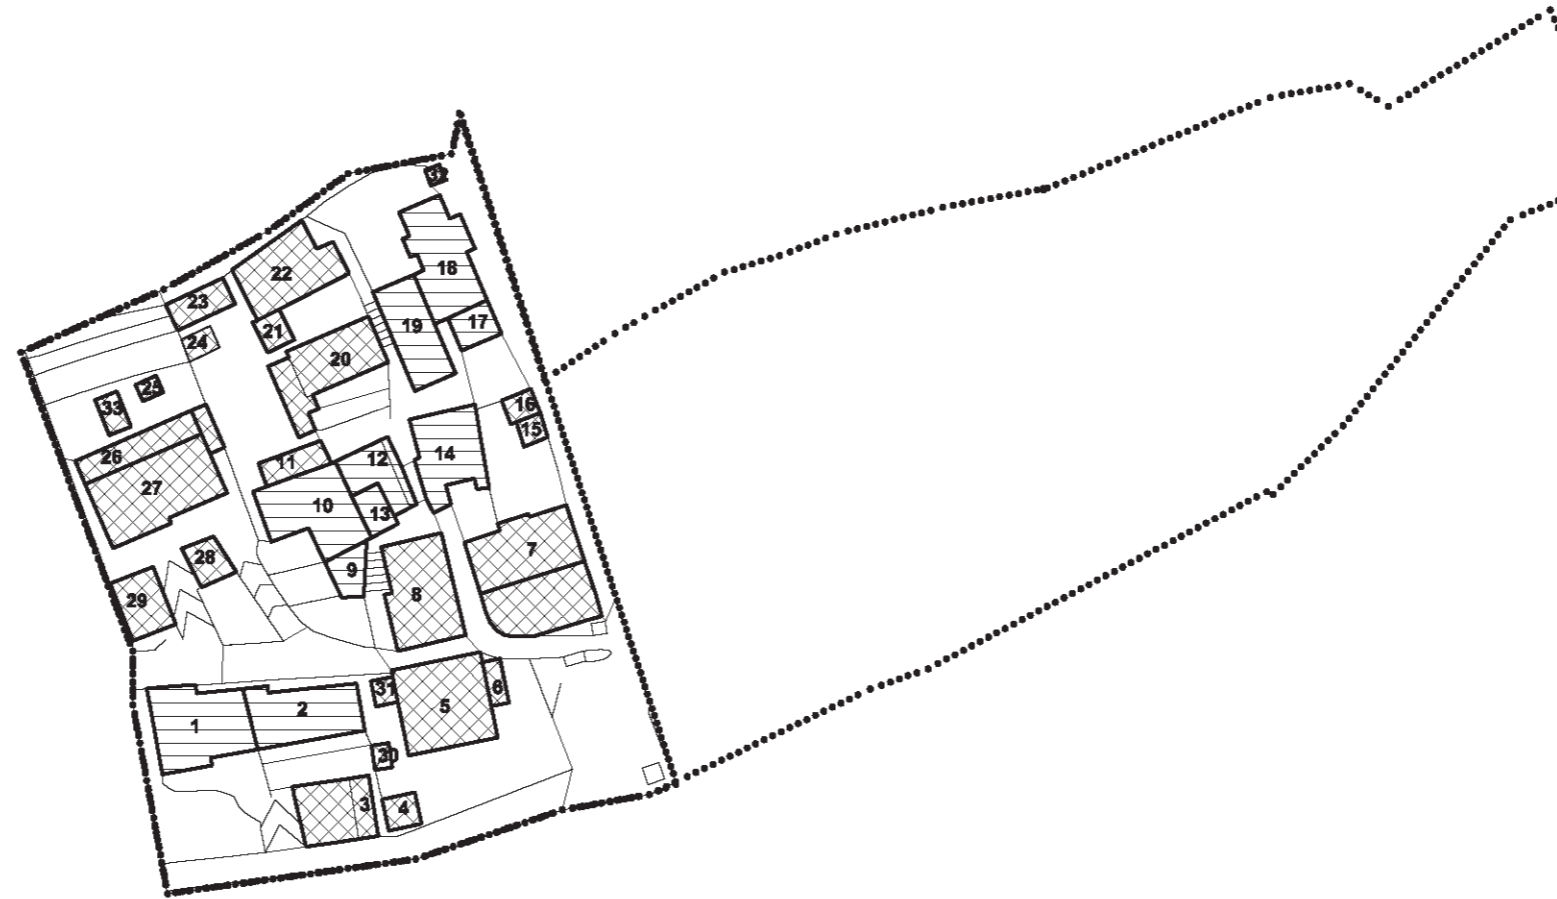
-  LIMITE DEL NUCLEO ANTICO
-  FABBRICATI RILEVATI
-  EDIFICI EMERGENTI DAL TESSUTO URBANO CON CARATTERE AUTONOMO
-  EDIFICI DI INTERESSE AMBIENTALE SENZA PARTICOLARI EMERGENZE
-  EDIFICI DI INTERESSE AMBIENTALE GIÀ SOTTOPOSTI A MODIFICAZIONI
-  EDIFICI IN CONTRASTO CON L'AMBIENTE O DI RECENTE COSTRUZIONE

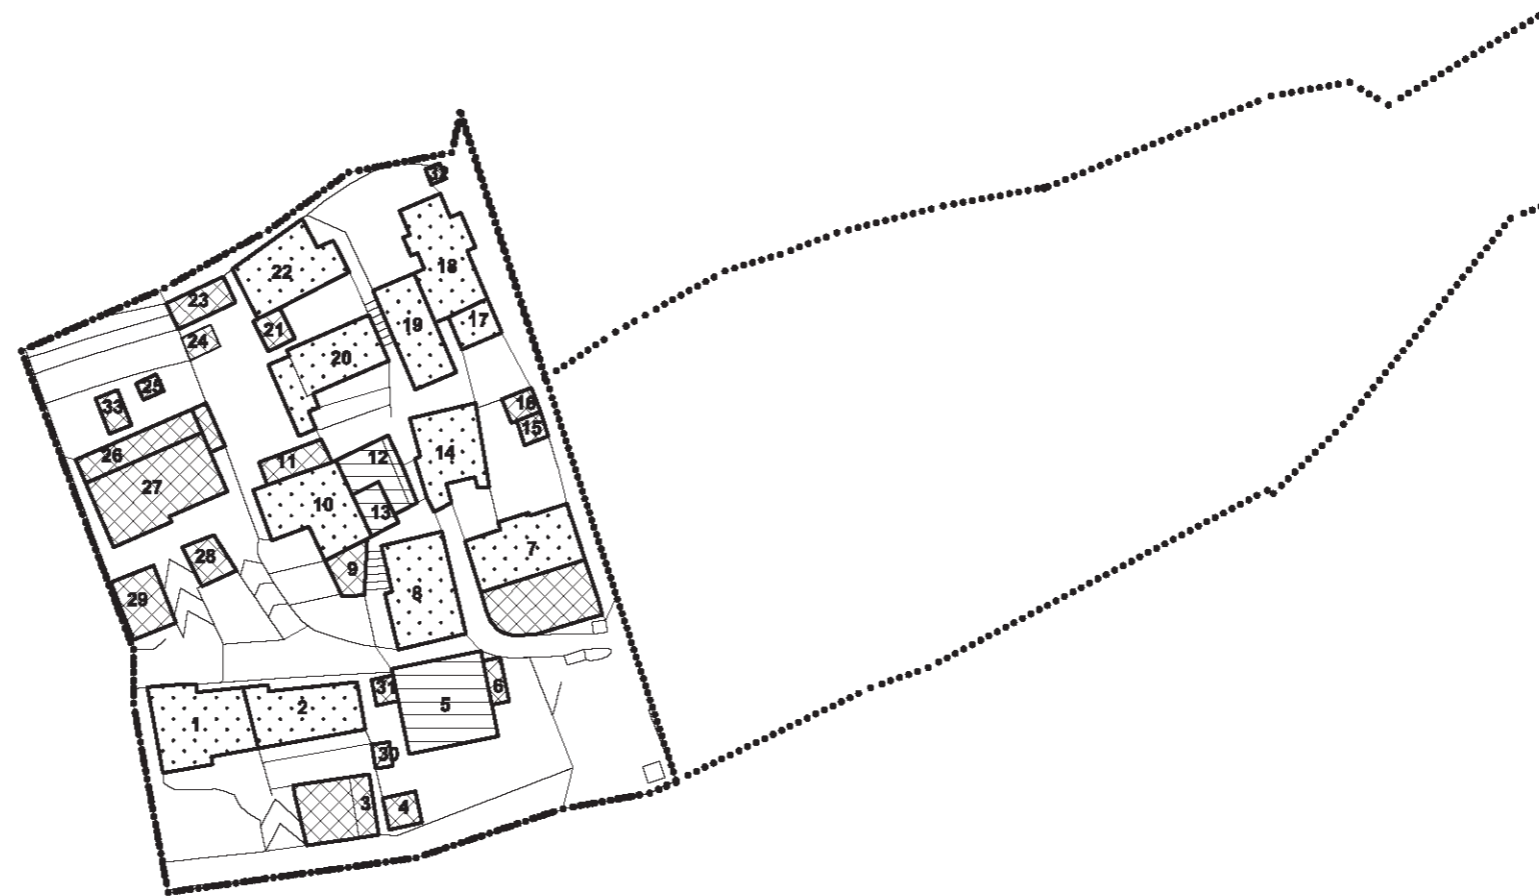










-  LIMITE DEL NUCLEO ANTICO
-  FABBRICATI RILEVATI
-  EDIFICI ECCLESIASTICI, PALAZZI,  
CASE PADRONALI
-  EDIFICI A CORTINA
-  EDIFICI D'ANGOLO
-  EDIFICI DI COMPLETAMENTO
-  EDIFICI A CORTE






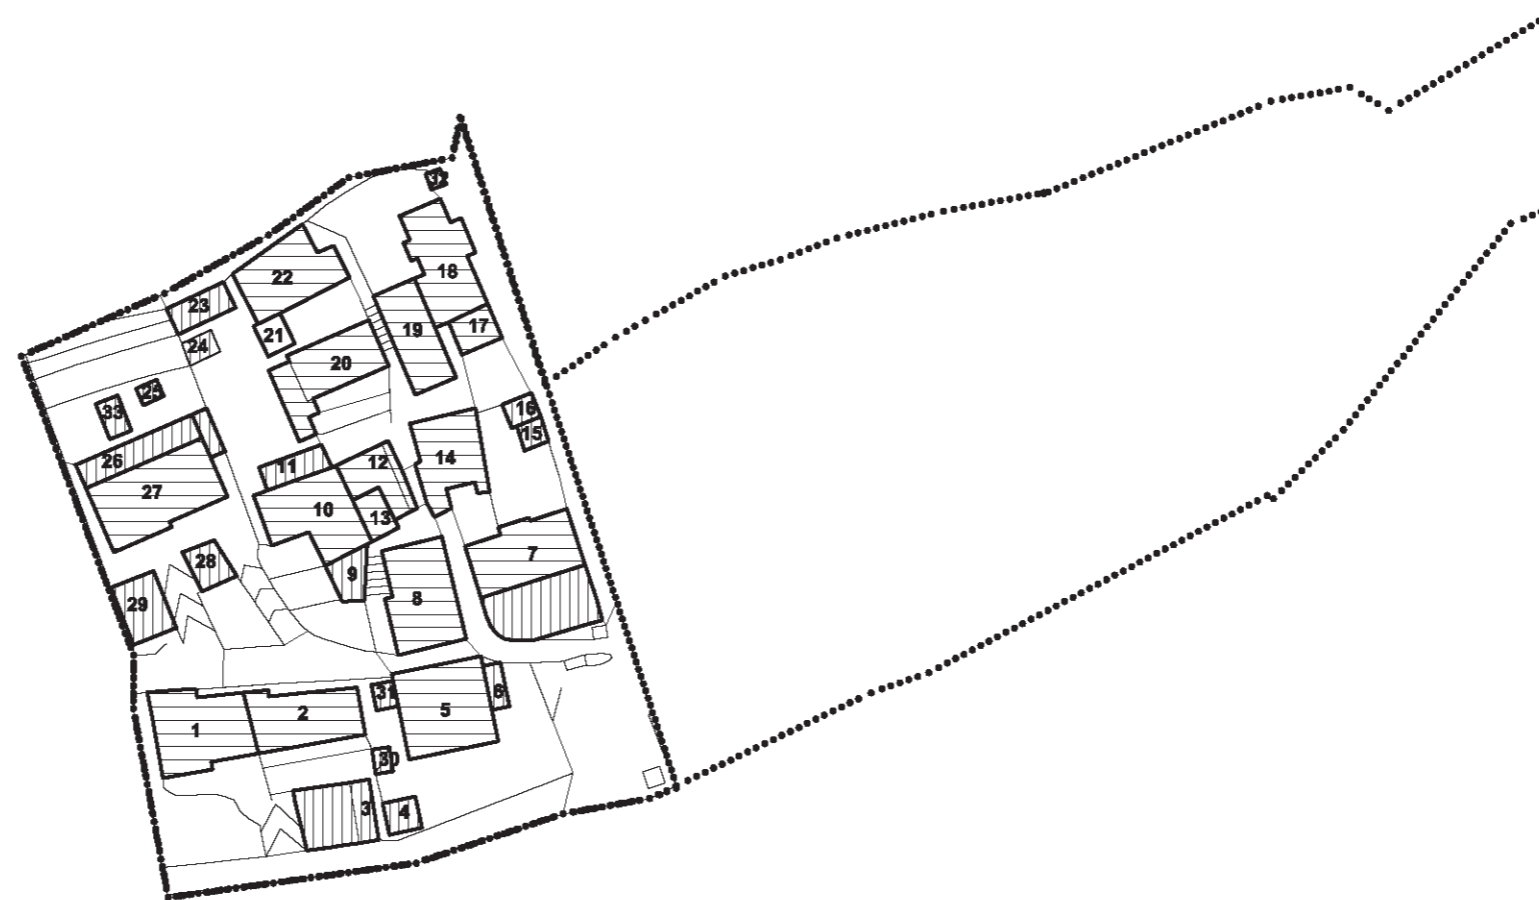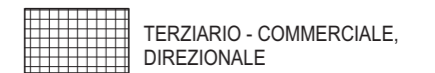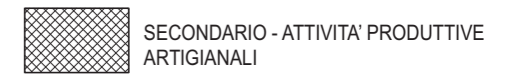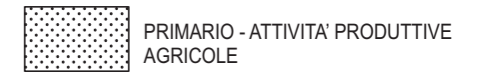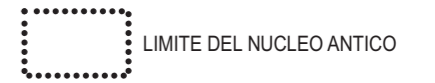



**USO REALE DEL SUOLO**

scala 1:1000

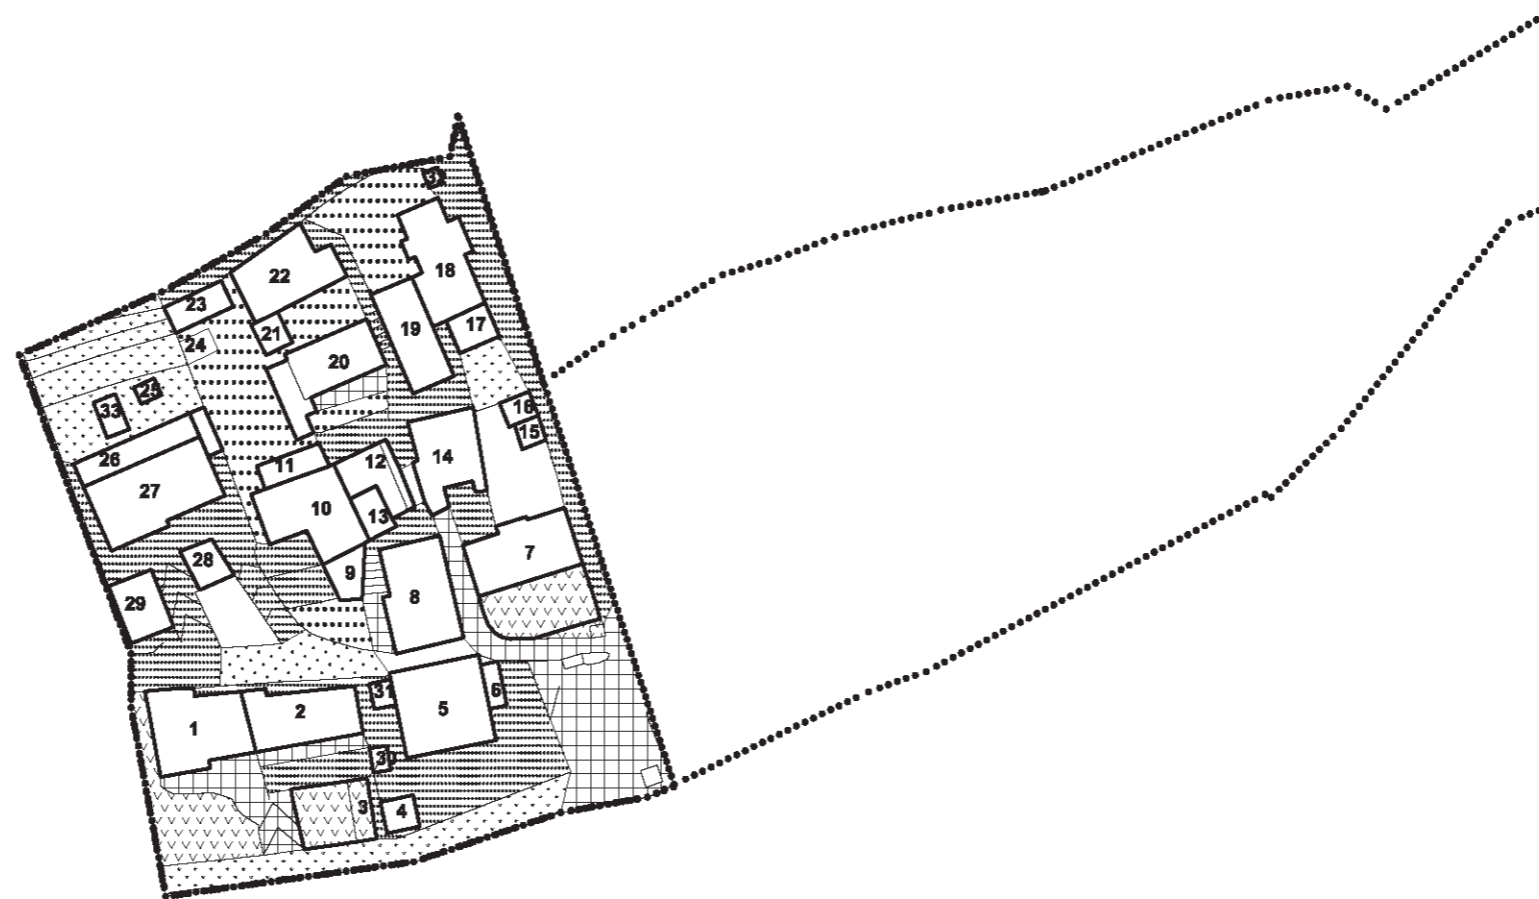

 LIMITE DEL NUCLEO ANTICO

 FABBRICATI RILEVATI

 ASFALTO

 CEMENTO

 LASTRICATO


 PORFIDO

 ACCIOTTOLATO

 MATTONELLE, COTTO

 GHIAIA

 TERRA BATTUTA

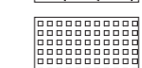 ERBABLOCK, GREENBLOCK

 AIUOLA, GIARDINO

 ORTO


 VIGNETO, ULIVETO

 FRUTTETO


 PRATO, SEMINATIVO

 INCOLTO

 VEGETAZIONE BOSCHIVA

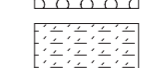 SPECCHI/CORSI D'ACQUA NATURALI O ARTIFICIALI



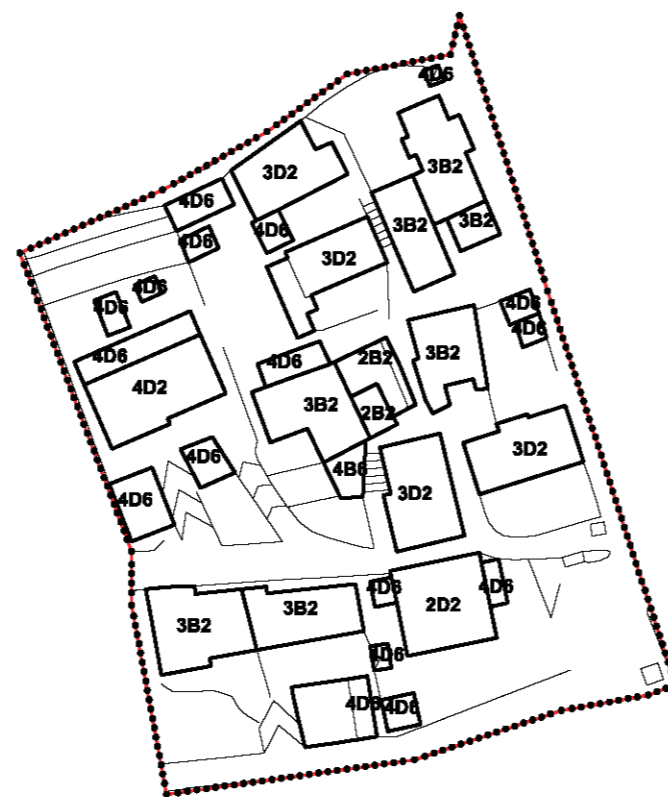

**N: Analisi Storico-Ambientale**

- 1 - Edifici emergenti dal tessuto urbano con carattere autonomo
- 2 - Edifici di solo interesse ambientale senza particolari emergenze
- 3 - Edifici di interesse ambientale già sottoposti a modificazioni
- 4 - Edifici in contrasto con l'ambiente o di recente costruzione

**L: Analisi Tipologica**

- A - Edifici ecclesiastici, palazzi e case padronali
- B - Edifici a cortina
- C - Edifici d'angolo
- D - Edifici di completamento
- E - Edifici a corte

**n: Analisi Funzionale**

- 1 - Servizi pubblici
- 2 - Residenza
- 3 - Primario - attività produttive agricole
- 4 - Secondario - attività produttive artigianali
- 5 - Terziario - attività commerciali e/o direzionali
- 6 - Accessori alla residenza





**Rilevazione dei Nuclei di Antica Formazione - Comune di Villanuova sul Clisi**

SILVANO BUZZI &amp; ASSOCIATI SRL - via Bellini, 7/9 25077 ROÈ VOLCIANO - (BS) - tel. 0365.58591 - e-mail: info@architettura-brescia.it - web: www.architettura-brescia.it

**fabbricato esistente**

<b>VALVERDE - isolato 10</b>		<b>1</b>
3	edifici di interesse ambientale già sottoposti a modificazioni	<b>3B2</b>
B	edifici a cortina	
2	residenza	

**variazioni di quota e planivolumetriche**

<b>quote imposta e allineamenti</b>	<b>planimetria e allineamenti prefissati</b>
variazione quota <input type="checkbox"/> <input type="checkbox"/> vedi planivolumetrico con colmo edificio n. <input type="text"/> con gronda edificio n. <input type="text"/> <input type="text"/>	variazione planimetrica <input type="checkbox"/> <input type="checkbox"/> vedi planivolumetrico muratura perimetrale n. <input type="text"/> con corpo di fabbrica n. <input type="text"/> <input type="text"/>

**prescrizioni**

**Rilevazione dei Nuclei di Antica Formazione - Comune di Villanuova sul Clisi**

SILVANO BUZZI &amp; ASSOCIATI SRL - via Bellini, 7/9 25077 ROÈ VOLCIANO - (BS) - tel. 0365.58591 - e-mail: info@architettura-brescia.it - web: www.architettura-brescia.it

**fabbricato esistente**

<b>VALVERDE - isolato 10</b>		<b>2</b>
3	edifici di interesse ambientale già sottoposti a modificazioni	<b>3B2</b>
B	edifici a cortina	
2	residenza	

**variazioni di quota e planivolumetriche**

<b>quote imposta e allineamenti</b>	<b>planimetria e allineamenti prefissati</b>
variazione quota <input checked="" type="checkbox"/> <input checked="" type="checkbox"/> vedi planivolumetrico	variazione planimetrica <input type="checkbox"/> <input type="checkbox"/> vedi planivolumetrico
con colmo edificio n. <input type="text" value="1"/>	muratura perimetrale n. <input type="text"/>
con gronda edificio n. <input type="text" value="1"/>	con corpo di fabbrica n. <input type="text"/>
<input type="text"/>	<input type="text"/>

**prescrizioni**

**Rilevazione dei Nuclei di Antica Formazione - Comune di Villanuova sul Clisi**

SILVANO BUZZI &amp; ASSOCIATI SRL - via Bellini, 7/9 25077 ROÈ VOLCIANO - (BS) - tel. 0365.58591 - e-mail: info@architettura-brescia.it - web: www.architettura-brescia.it

**fabbricato esistente**

<b>VALVERDE - isolato 10</b>		<b>3</b>
4	edifici in contrasto con l'ambiente o di recente costruzione	<b>4D6</b>
D	edifici di completamento	
6	accessori alla residenza	

**variazioni di quota e planivolumetriche**

<b>quote imposta e allineamenti</b>	<b>planimetria e allineamenti prefissati</b>
variazione quota <input type="checkbox"/> <input type="checkbox"/> vedi planivolumetrico con colmo edificio n. <input type="text"/> con gronda edificio n. <input type="text"/> <input type="text"/>	variazione planimetrica <input type="checkbox"/> <input type="checkbox"/> vedi planivolumetrico muratura perimetrale n. <input type="text"/> con corpo di fabbrica n. <input type="text"/> <input type="text"/>

**prescrizioni**

**Rilevazione dei Nuclei di Antica Formazione - Comune di Villanuova sul Clisi**

SILVANO BUZZI &amp; ASSOCIATI SRL - via Bellini, 7/9 25077 ROÈ VOLCIANO - (BS) - tel. 0365.58591 - e-mail: info@architettura-brescia.it - web: www.architettura-brescia.it

**fabbricato esistente**

<b>VALVERDE - isolato 10</b>		<b>4</b>
4	edifici in contrasto con l'ambiente o di recente costruzione	<b>4D6</b>
D	edifici di completamento	
6	accessori alla residenza	

**variazioni di quota e planivolumetriche**

<b>quote imposta e allineamenti</b>	<b>planimetria e allineamenti prefissati</b>
variazione quota <input type="checkbox"/> <input type="checkbox"/> vedi planivolumetrico con colmo edificio n. <input type="text"/> con gronda edificio n. <input type="text"/> <input type="text"/>	variazione planimetrica <input type="checkbox"/> <input type="checkbox"/> vedi planivolumetrico muratura perimetrale n. <input type="text"/> con corpo di fabbrica n. <input type="text"/> <input type="text"/>

**prescrizioni**

**Rilevazione dei Nuclei di Antica Formazione - Comune di Villanuova sul Clisi**

SILVANO BUZZI &amp; ASSOCIATI SRL - via Bellini, 7/9 25077 ROÈ VOLCIANO - (BS) - tel. 0365.58591 - e-mail: info@architettura-brescia.it - web: www.architettura-brescia.it

**fabbricato esistente**

<b>VALVERDE - isolato 10</b>		<b>5</b>
2	edifici di interesse ambientale senza particolari emergenze	<b>2D2</b>
D	edifici di completamento	
2	residenza	

**variazioni di quota e planivolumetriche**

<b>quote imposta e allineamenti</b>	<b>planimetria e allineamenti prefissati</b>
variazione quota <input type="checkbox"/> <input type="checkbox"/> vedi planivolumetrico con colmo edificio n. <input type="text"/> con gronda edificio n. <input type="text"/> <input type="text"/>	variazione planimetrica <input type="checkbox"/> <input type="checkbox"/> vedi planivolumetrico muratura perimetrale n. <input type="text"/> con corpo di fabbrica n. <input type="text"/> <input type="text"/>

**prescrizioni**

**Rilevazione dei Nuclei di Antica Formazione - Comune di Villanuova sul Clisi**

SILVANO BUZZI &amp; ASSOCIATI SRL - via Bellini, 7/9 25077 ROÈ VOLCIANO - (BS) - tel. 0365.58591 - e-mail: info@architettura-brescia.it - web: www.architettura-brescia.it

**fabbricato esistente**

<b>VALVERDE - isolato 10</b>		<b>6</b>
4	edifici in contrasto con l'ambiente o di recente costruzione	<b>4D6</b>
D	edifici di completamento	
6	accessori alla residenza	

**variazioni di quota e planivolumetriche**

<b>quote imposta e allineamenti</b>	<b>planimetria e allineamenti prefissati</b>
variazione quota <input type="checkbox"/> <input type="checkbox"/> vedi planivolumetrico con colmo edificio n. <input type="text"/> con gronda edificio n. <input type="text"/> <input type="text"/>	variazione planimetrica <input type="checkbox"/> <input type="checkbox"/> vedi planivolumetrico muratura perimetrale n. <input type="text"/> con corpo di fabbrica n. <input type="text"/> <input type="text"/>

**prescrizioni**

**Rilevazione dei Nuclei di Antica Formazione - Comune di Villanuova sul Clisi**

SILVANO BUZZI &amp; ASSOCIATI SRL - via Bellini, 7/9 25077 ROÈ VOLCIANO - (BS) - tel. 0365.58591 - e-mail: info@architettura-brescia.it - web: www.architettura-brescia.it

**fabbricato esistente**

<b>VALVERDE - isolato 10</b>		<b>7</b>
3	edifici di interesse ambientale già sottoposti a modificazioni	<b>3D2</b>
D	edifici di completamento	
2	residenza	

**variazioni di quota e planivolumetriche**

quote imposta e allineamenti	planimetria e allineamenti prefissati
variazione quota <input type="checkbox"/> <input type="checkbox"/> vedi planivolumetrico con colmo edificio n. <input type="text"/> con gronda edificio n. <input type="text"/> <input type="text"/>	variazione planimetrica <input type="checkbox"/> <input type="checkbox"/> vedi planivolumetrico muratura perimetrale n. <input type="text"/> con corpo di fabbrica n. <input type="text"/> <input type="text"/>

**prescrizioni**

**Rilevazione dei Nuclei di Antica Formazione - Comune di Villanuova sul Clisi**

SILVANO BUZZI &amp; ASSOCIATI SRL - via Bellini, 7/9 25077 ROÈ VOLCIANO - (BS) - tel. 0365.58591 - e-mail: info@architettura-brescia.it - web: www.architettura-brescia.it

**fabbricato esistente**

<b>VALVERDE - isolato 10</b>		<b>8</b>
3	edifici di interesse ambientale già sottoposti a modificazioni	<b>3D2</b>
D	edifici di completamento	
2	residenza	

**variazioni di quota e planivolumetriche**

<b>quote imposta e allineamenti</b>	<b>planimetria e allineamenti prefissati</b>
variazione quota <input type="checkbox"/> <input type="checkbox"/> vedi planivolumetrico con colmo edificio n. <input type="text"/> con gronda edificio n. <input type="text"/> <input type="text"/>	variazione planimetrica <input type="checkbox"/> <input type="checkbox"/> vedi planivolumetrico muratura perimetrale n. <input type="text"/> con corpo di fabbrica n. <input type="text"/> <input type="text"/>

**prescrizioni**



**Rilevazione dei Nuclei di Antica Formazione - Comune di Villanuova sul Clisi**

SILVANO BUZZI &amp; ASSOCIATI SRL - via Bellini, 7/9 25077 ROÈ VOLCIANO - (BS) - tel. 0365.58591 - e-mail: info@architettura-brescia.it - web: www.architettura-brescia.it

**fabbricato esistente**

<b>VALVERDE - isolato 10</b>		<b>9</b>
4	edifici in contrasto con l'ambiente o di recente costruzione	<b>4B6</b>
B	edifici a cortina	
6	accessori alla residenza	

**variazioni di quota e planivolumetriche**

quote imposta e allineamenti	planimetria e allineamenti prefissati
variazione quota <input type="checkbox"/> <input type="checkbox"/> vedi planivolumetrico con colmo edificio n. <input type="text"/> con gronda edificio n. <input type="text"/> <input type="text"/>	variazione planimetrica <input type="checkbox"/> <input type="checkbox"/> vedi planivolumetrico muratura perimetrale n. <input type="text"/> con corpo di fabbrica n. <input type="text"/> <input type="text"/>

**prescrizioni**

**Rilevazione dei Nuclei di Antica Formazione - Comune di Villanuova sul Clisi**

SILVANO BUZZI &amp; ASSOCIATI SRL - via Bellini, 7/9 25077 ROÈ VOLCIANO - (BS) - tel. 0365.58591 - e-mail: info@architettura-brescia.it - web: www.architettura-brescia.it

**fabbricato esistente**

<b>VALVERDE - isolato 10</b>		<b>10</b>
3	edifici di interesse ambientale già sottoposti a modificazioni	<b>3B2</b>
B	edifici a cortina	
2	residenza	

**variazioni di quota e planivolumetriche**

<b>quote imposta e allineamenti</b>	<b>planimetria e allineamenti prefissati</b>
variazione quota <input type="checkbox"/> <input type="checkbox"/> vedi planivolumetrico con colmo edificio n. <input type="text"/> con gronda edificio n. <input type="text"/> <input type="text"/>	variazione planimetrica <input type="checkbox"/> <input type="checkbox"/> vedi planivolumetrico muratura perimetrale n. <input type="text"/> con corpo di fabbrica n. <input type="text"/> <input type="text"/>

**prescrizioni**

**Rilevazione dei Nuclei di Antica Formazione - Comune di Villanuova sul Clisi**

SILVANO BUZZI &amp; ASSOCIATI SRL - via Bellini, 7/9 25077 ROÈ VOLCIANO - (BS) - tel. 0365.58591 - e-mail: info@architettura-brescia.it - web: www.architettura-brescia.it

**fabbricato esistente**

<b>VALVERDE - isolato 10</b>		<b>11</b>
4	edifici in contrasto con l'ambiente o di recente costruzione	<b>4D6</b>
D	edifici di completamento	
6	accessori alla residenza	

**variazioni di quota e planivolumetriche**

<b>quote imposta e allineamenti</b>	<b>planimetria e allineamenti prefissati</b>
variazione quota <input type="checkbox"/> <input type="checkbox"/> vedi planivolumetrico con colmo edificio n. <input type="text"/> con gronda edificio n. <input type="text"/> <input type="text"/>	variazione planimetrica <input type="checkbox"/> <input type="checkbox"/> vedi planivolumetrico muratura perimetrale n. <input type="text"/> con corpo di fabbrica n. <input type="text"/> <input type="text"/>

**prescrizioni**

**Rilevazione dei Nuclei di Antica Formazione - Comune di Villanuova sul Clisi**

SILVANO BUZZI &amp; ASSOCIATI SRL - via Bellini, 7/9 25077 ROÈ VOLCIANO - (BS) - tel. 0365.58591 - e-mail: info@architettura-brescia.it - web: www.architettura-brescia.it

**fabbricato esistente**

<b>VALVERDE - isolato 10</b>		<b>12</b>
2	edifici di interesse ambientale senza particolari emergenze	<b>2B2</b>
B	edifici a cortina	
2	residenza	

**variazioni di quota e planivolumetriche**

quote imposta e allineamenti	planimetria e allineamenti prefissati
variazione quota <input type="checkbox"/> <input type="checkbox"/> vedi planivolumetrico con colmo edificio n. <input type="text"/> con gronda edificio n. <input type="text"/>	variazione planimetrica <input type="checkbox"/> <input type="checkbox"/> vedi planivolumetrico muratura perimetrale n. <input type="text"/> con corpo di fabbrica n. <input type="text"/>
<input type="text"/>	<input type="text"/>

**prescrizioni**

**Rilevazione dei Nuclei di Antica Formazione - Comune di Villanuova sul Clisi**

SILVANO BUZZI &amp; ASSOCIATI SRL - via Bellini, 7/9 25077 ROÈ VOLCIANO - (BS) - tel. 0365.58591 - e-mail: info@architettura-brescia.it - web: www.architettura-brescia.it

**fabbricato esistente**

<b>VALVERDE - isolato 10</b>		<b>13</b>
2	edifici di interesse ambientale senza particolari emergenze	<b>2B2</b>
B	edifici a cortina	
2	residenza	

**variazioni di quota e planivolumetriche**

<b>quote imposta e allineamenti</b>	<b>planimetria e allineamenti prefissati</b>
variazione quota <input type="checkbox"/> <input type="checkbox"/> vedi planivolumetrico con colmo edificio n. <input type="text"/> con gronda edificio n. <input type="text"/> <input type="text"/>	variazione planimetrica <input type="checkbox"/> <input type="checkbox"/> vedi planivolumetrico muratura perimetrale n. <input type="text"/> con corpo di fabbrica n. <input type="text"/> <input type="text"/>

**prescrizioni**

**Rilevazione dei Nuclei di Antica Formazione - Comune di Villanuova sul Clisi**

SILVANO BUZZI &amp; ASSOCIATI SRL - via Bellini, 7/9 25077 ROÈ VOLCIANO - (BS) - tel. 0365.58591 - e-mail: info@architettura-brescia.it - web: www.architettura-brescia.it

**fabbricato esistente**

<b>VALVERDE - isolato 10</b>		<b>14</b>
3	edifici di interesse ambientale già sottoposti a modificazioni	<b>3B2</b>
B	edifici a cortina	
2	residenza	

**variazioni di quota e planivolumetriche**

<b>quote imposta e allineamenti</b>	<b>planimetria e allineamenti prefissati</b>
variazione quota <input type="checkbox"/> <input type="checkbox"/> vedi planivolumetrico con colmo edificio n. <input type="text"/> con gronda edificio n. <input type="text"/>	variazione planimetrica <input type="checkbox"/> <input type="checkbox"/> vedi planivolumetrico muratura perimetrale n. <input type="text"/> con corpo di fabbrica n. <input type="text"/>
<input type="text"/>	<input type="text"/>

**prescrizioni**

**Rilevazione dei Nuclei di Antica Formazione - Comune di Villanuova sul Clisi**

SILVANO BUZZI &amp; ASSOCIATI SRL - via Bellini, 7/9 25077 ROÈ VOLCIANO - (BS) - tel. 0365.58591 - e-mail: info@architettura-brescia.it - web: www.architettura-brescia.it

**fabbricato esistente**

<b>VALVERDE - isolato 10</b>		<b>15</b>
4	edifici in contrasto con l'ambiente o di recente costruzione	<b>4D6</b>
D	edifici di completamento	
6	accessori alla residenza	

**variazioni di quota e planivolumetriche**

<b>quote imposta e allineamenti</b>	<b>planimetria e allineamenti prefissati</b>
variazione quota <input type="checkbox"/> <input type="checkbox"/> vedi planivolumetrico con colmo edificio n. <input type="text"/> con gronda edificio n. <input type="text"/> <input type="text"/>	variazione planimetrica <input type="checkbox"/> <input type="checkbox"/> vedi planivolumetrico muratura perimetrale n. <input type="text"/> con corpo di fabbrica n. <input type="text"/> <input type="text"/>

**prescrizioni**

**Rilevazione dei Nuclei di Antica Formazione - Comune di Villanuova sul Clisi**

SILVANO BUZZI &amp; ASSOCIATI SRL - via Bellini, 7/9 25077 ROÈ VOLCIANO - (BS) - tel. 0365.58591 - e-mail: info@architettura-brescia.it - web: www.architettura-brescia.it

**fabbricato esistente**

<b>VALVERDE - isolato 10</b>		<b>16</b>
4	edifici in contrasto con l'ambiente o di recente costruzione	<b>4D6</b>
D	edifici di completamento	
6	accessori alla residenza	

**variazioni di quota e planivolumetriche**

quote imposta e allineamenti	planimetria e allineamenti prefissati
variazione quota <input type="checkbox"/> <input type="checkbox"/> vedi planivolumetrico con colmo edificio n. <input type="text"/> con gronda edificio n. <input type="text"/> <input type="text"/>	variazione planimetrica <input type="checkbox"/> <input type="checkbox"/> vedi planivolumetrico muratura perimetrale n. <input type="text"/> con corpo di fabbrica n. <input type="text"/> <input type="text"/>

**prescrizioni**



**Rilevazione dei Nuclei di Antica Formazione - Comune di Villanuova sul Clisi**

SILVANO BUZZI &amp; ASSOCIATI SRL - via Bellini, 7/9 25077 ROÈ VOLCIANO - (BS) - tel. 0365.58591 - e-mail: info@architettura-brescia.it - web: www.architettura-brescia.it

**fabbricato esistente**

<b>VALVERDE - isolato 10</b>		<b>17</b>
3	edifici di interesse ambientale già sottoposti a modificazioni	<b>3B2</b>
B	edifici a cortina	
2	residenza	

**variazioni di quota e planivolumetriche**

<b>quote imposta e allineamenti</b>	<b>planimetria e allineamenti prefissati</b>
variazione quota <input type="checkbox"/> <input type="checkbox"/> vedi planivolumetrico con colmo edificio n. <input type="text"/> con gronda edificio n. <input type="text"/> <input type="text"/>	variazione planimetrica <input type="checkbox"/> <input type="checkbox"/> vedi planivolumetrico muratura perimetrale n. <input type="text"/> con corpo di fabbrica n. <input type="text"/> <input type="text"/>

**prescrizioni**

**Rilevazione dei Nuclei di Antica Formazione - Comune di Villanuova sul Clisi**

SILVANO BUZZI &amp; ASSOCIATI SRL - via Bellini, 7/9 25077 ROÈ VOLCIANO - (BS) - tel. 0365.58591 - e-mail: info@architettura-brescia.it - web: www.architettura-brescia.it

**fabbricato esistente**

<b>VALVERDE - isolato 10</b>		<b>18</b>
3	edifici di interesse ambientale già sottoposti a modificazioni	<b>3B2</b>
B	edifici a cortina	
2	residenza	

**variazioni di quota e planivolumetriche**

quote imposta e allineamenti	planimetria e allineamenti prefissati
variazione quota <input type="checkbox"/> <input type="checkbox"/> vedi planivolumetrico con colmo edificio n. <input type="text"/> con gronda edificio n. <input type="text"/>	variazione planimetrica <input type="checkbox"/> <input type="checkbox"/> vedi planivolumetrico muratura perimetrale n. <input type="text"/> con corpo di fabbrica n. <input type="text"/>
<input type="text"/>	<input type="text"/>

**prescrizioni**

**Rilevazione dei Nuclei di Antica Formazione - Comune di Villanuova sul Clisi**

SILVANO BUZZI &amp; ASSOCIATI SRL - via Bellini, 7/9 25077 ROÈ VOLCIANO - (BS) - tel. 0365.58591 - e-mail: info@architettura-brescia.it - web: www.architettura-brescia.it

**fabbricato esistente**

<b>VALVERDE - isolato 10</b>		<b>19</b>
3	edifici di interesse ambientale già sottoposti a modificazioni	<b>3B2</b>
B	edifici a cortina	
2	residenza	

**variazioni di quota e planivolumetriche**

<b>quote imposta e allineamenti</b>	<b>planimetria e allineamenti prefissati</b>
variazione quota <input type="checkbox"/> <input type="checkbox"/> vedi planivolumetrico con colmo edificio n. <input type="text"/> con gronda edificio n. <input type="text"/>	variazione planimetrica <input type="checkbox"/> <input type="checkbox"/> vedi planivolumetrico muratura perimetrale n. <input type="text"/> con corpo di fabbrica n. <input type="text"/>
<input type="text"/>	<input type="text"/>

**prescrizioni**

**Rilevazione dei Nuclei di Antica Formazione - Comune di Villanuova sul Clisi**

SILVANO BUZZI &amp; ASSOCIATI SRL - via Bellini, 7/9 25077 ROÈ VOLCIANO - (BS) - tel. 0365.58591 - e-mail: info@architettura-brescia.it - web: www.architettura-brescia.it

**fabbricato esistente**

<b>VALVERDE - isolato 10</b>		<b>20</b>
3	edifici di interesse ambientale già sottoposti a modificazioni	<b>3D2</b>
D	edifici di completamento	
2	residenza	

**variazioni di quota e planivolumetriche**

quote imposta e allineamenti	planimetria e allineamenti prefissati
variazione quota <input type="checkbox"/> <input type="checkbox"/> vedi planivolumetrico con colmo edificio n. <input type="text"/> con gronda edificio n. <input type="text"/>	variazione planimetrica <input type="checkbox"/> <input type="checkbox"/> vedi planivolumetrico muratura perimetrale n. <input type="text"/> con corpo di fabbrica n. <input type="text"/>
<input type="text"/>	<input type="text"/>

**prescrizioni**

**Rilevazione dei Nuclei di Antica Formazione - Comune di Villanuova sul Clisi**

SILVANO BUZZI &amp; ASSOCIATI SRL - via Bellini, 7/9 25077 ROÈ VOLCIANO - (BS) - tel. 0365.58591 - e-mail: info@architettura-brescia.it - web: www.architettura-brescia.it

**fabbricato esistente**

<b>VALVERDE - isolato 10</b>		<b>21</b>
4	edifici in contrasto con l'ambiente o di recente costruzione	<b>4D6</b>
D	edifici di completamento	
6	accessori alla residenza	

**variazioni di quota e planivolumetriche**

<b>quote imposta e allineamenti</b>	<b>planimetria e allineamenti prefissati</b>
variazione quota <input type="checkbox"/> <input type="checkbox"/> vedi planivolumetrico con colmo edificio n. <input type="text"/> con gronda edificio n. <input type="text"/> <input type="text"/>	variazione planimetrica <input type="checkbox"/> <input type="checkbox"/> vedi planivolumetrico muratura perimetrale n. <input type="text"/> con corpo di fabbrica n. <input type="text"/> <input type="text"/>

**prescrizioni**

**Rilevazione dei Nuclei di Antica Formazione - Comune di Villanuova sul Clisi**

SILVANO BUZZI &amp; ASSOCIATI SRL - via Bellini, 7/9 25077 ROÈ VOLCIANO - (BS) - tel. 0365.58591 - e-mail: info@architettura-brescia.it - web: www.architettura-brescia.it

**fabbricato esistente**

<b>VALVERDE - isolato 10</b>		<b>22</b>
3	edifici di interesse ambientale già sottoposti a modificazioni	<b>3D2</b>
D	edifici di completamento	
2	residenza	

**variazioni di quota e planivolumetriche**

quote imposta e allineamenti	planimetria e allineamenti prefissati
variazione quota <input type="checkbox"/> <input type="checkbox"/> vedi planivolumetrico con colmo edificio n. <input type="text"/> con gronda edificio n. <input type="text"/>	variazione planimetrica <input type="checkbox"/> <input type="checkbox"/> vedi planivolumetrico muratura perimetrale n. <input type="text"/> con corpo di fabbrica n. <input type="text"/>
<input type="text"/>	<input type="text"/>

**prescrizioni**

**Rilevazione dei Nuclei di Antica Formazione - Comune di Villanuova sul Clisi**

SILVANO BUZZI &amp; ASSOCIATI SRL - via Bellini, 7/9 25077 ROÈ VOLCIANO - (BS) - tel. 0365.58591 - e-mail: info@architettura-brescia.it - web: www.architettura-brescia.it

**fabbricato esistente**

<b>VALVERDE - isolato 10</b>		<b>23</b>
4	edifici in contrasto con l'ambiente o di recente costruzione	<b>4D6</b>
D	edifici di completamento	
6	accessori alla residenza	

**variazioni di quota e planivolumetriche**

quote imposta e allineamenti	planimetria e allineamenti prefissati
variazione quota <input type="checkbox"/> <input type="checkbox"/> vedi planivolumetrico con colmo edificio n. <input type="text"/> con gronda edificio n. <input type="text"/> <input type="text"/>	variazione planimetrica <input type="checkbox"/> <input type="checkbox"/> vedi planivolumetrico muratura perimetrale n. <input type="text"/> con corpo di fabbrica n. <input type="text"/> <input type="text"/>

**prescrizioni**

**Rilevazione dei Nuclei di Antica Formazione - Comune di Villanuova sul Clisi**

SILVANO BUZZI &amp; ASSOCIATI SRL - via Bellini, 7/9 25077 ROÈ VOLCIANO - (BS) - tel. 0365.58591 - e-mail: info@architettura-brescia.it - web: www.architettura-brescia.it

**fabbricato esistente**

<b>VALVERDE - isolato 10</b>		<b>24</b>
4	edifici in contrasto con l'ambiente o di recente costruzione	<b>4D6</b>
D	edifici di completamento	
6	accessori alla residenza	

**variazioni di quota e planivolumetriche**

<b>quote imposta e allineamenti</b>	<b>planimetria e allineamenti prefissati</b>
variazione quota <input type="checkbox"/> <input type="checkbox"/> vedi planivolumetrico con colmo edificio n. <input type="text"/> con gronda edificio n. <input type="text"/> <input type="text"/>	variazione planimetrica <input type="checkbox"/> <input type="checkbox"/> vedi planivolumetrico muratura perimetrale n. <input type="text"/> con corpo di fabbrica n. <input type="text"/> <input type="text"/>

**prescrizioni**



**Rilevazione dei Nuclei di Antica Formazione - Comune di Villanuova sul Clisi**

SILVANO BUZZI &amp; ASSOCIATI SRL - via Bellini, 7/9 25077 ROÈ VOLCIANO - (BS) - tel. 0365.58591 - e-mail: info@architettura-brescia.it - web: www.architettura-brescia.it

**fabbricato esistente**

<b>VALVERDE - isolato 10</b>		<b>25</b>
4	edifici in contrasto con l'ambiente o di recente costruzione	<b>4D6</b>
D	edifici di completamento	
6	accessori alla residenza	

**variazioni di quota e planivolumetriche**

<b>quote imposta e allineamenti</b>	<b>planimetria e allineamenti prefissati</b>
variazione quota <input type="checkbox"/> <input type="checkbox"/> vedi planivolumetrico con colmo edificio n. <input type="text"/> con gronda edificio n. <input type="text"/> <input type="text"/>	variazione planimetrica <input type="checkbox"/> <input type="checkbox"/> vedi planivolumetrico muratura perimetrale n. <input type="text"/> con corpo di fabbrica n. <input type="text"/> <input type="text"/>

**prescrizioni**

**Rilevazione dei Nuclei di Antica Formazione - Comune di Villanuova sul Clisi**

SILVANO BUZZI &amp; ASSOCIATI SRL - via Bellini, 7/9 25077 ROÈ VOLCIANO - (BS) - tel. 0365.58591 - e-mail: info@architettura-brescia.it - web: www.architettura-brescia.it

**fabbricato esistente**

<b>VALVERDE - isolato 10</b>		<b>26</b>
4	edifici in contrasto con l'ambiente o di recente costruzione	<b>4D6</b>
D	edifici di completamento	
6	accessori alla residenza	

**variazioni di quota e planivolumetriche**

<b>quote imposta e allineamenti</b>	<b>planimetria e allineamenti prefissati</b>
variazione quota <input type="checkbox"/> <input type="checkbox"/> vedi planivolumetrico con colmo edificio n. <input type="text"/> con gronda edificio n. <input type="text"/> <input type="text"/>	variazione planimetrica <input type="checkbox"/> <input type="checkbox"/> vedi planivolumetrico muratura perimetrale n. <input type="text"/> con corpo di fabbrica n. <input type="text"/> <input type="text"/>

**prescrizioni**

**Rilevazione dei Nuclei di Antica Formazione - Comune di Villanuova sul Clisi**

SILVANO BUZZI &amp; ASSOCIATI SRL - via Bellini, 7/9 25077 ROÈ VOLCIANO - (BS) - tel. 0365.58591 - e-mail: info@architettura-brescia.it - web: www.architettura-brescia.it

**fabbricato esistente**

<b>VALVERDE - isolato 10</b>		<b>27</b>
4	edifici in contrasto con l'ambiente o di recente costruzione	<b>4D2</b>
D	edifici di completamento	
2	residenza	

**variazioni di quota e planivolumetriche**

quote imposta e allineamenti	planimetria e allineamenti prefissati
variazione quota <input type="checkbox"/> <input type="checkbox"/> vedi planivolumetrico con colmo edificio n. <input type="text"/> con gronda edificio n. <input type="text"/>	variazione planimetrica <input type="checkbox"/> <input type="checkbox"/> vedi planivolumetrico muratura perimetrale n. <input type="text"/> con corpo di fabbrica n. <input type="text"/>
<input type="text"/>	<input type="text"/>

**prescrizioni**

**Rilevazione dei Nuclei di Antica Formazione - Comune di Villanuova sul Clisi**

SILVANO BUZZI &amp; ASSOCIATI SRL - via Bellini, 7/9 25077 ROÈ VOLCIANO - (BS) - tel. 0365.58591 - e-mail: info@architettura-brescia.it - web: www.architettura-brescia.it

**fabbricato esistente**

<b>VALVERDE - isolato 10</b>		<b>28</b>
4	edifici in contrasto con l'ambiente o di recente costruzione	<b>4D6</b>
D	edifici di completamento	
6	accessori alla residenza	

**variazioni di quota e planivolumetriche**

<b>quote imposta e allineamenti</b>	<b>planimetria e allineamenti prefissati</b>
variazione quota <input type="checkbox"/> <input type="checkbox"/> vedi planivolumetrico con colmo edificio n. <input type="text"/> con gronda edificio n. <input type="text"/> <input type="text"/>	variazione planimetrica <input type="checkbox"/> <input type="checkbox"/> vedi planivolumetrico muratura perimetrale n. <input type="text"/> con corpo di fabbrica n. <input type="text"/> <input type="text"/>

**prescrizioni**

**Rilevazione dei Nuclei di Antica Formazione - Comune di Villanuova sul Clisi**

SILVANO BUZZI &amp; ASSOCIATI SRL - via Bellini, 7/9 25077 ROÈ VOLCIANO - (BS) - tel. 0365.58591 - e-mail: info@architettura-brescia.it - web: www.architettura-brescia.it

**fabbricato esistente**

<b>VALVERDE - isolato 10</b>		<b>29</b>
4	edifici in contrasto con l'ambiente o di recente costruzione	<b>4D6</b>
D	edifici di completamento	
6	accessori alla residenza	

**variazioni di quota e planivolumetriche**

<b>quote imposta e allineamenti</b>	<b>planimetria e allineamenti prefissati</b>
variazione quota <input type="checkbox"/> <input type="checkbox"/> vedi planivolumetrico con colmo edificio n. <input type="text"/> con gronda edificio n. <input type="text"/> <input type="text"/>	variazione planimetrica <input type="checkbox"/> <input type="checkbox"/> vedi planivolumetrico muratura perimetrale n. <input type="text"/> con corpo di fabbrica n. <input type="text"/> <input type="text"/>

**prescrizioni**

**Rilevazione dei Nuclei di Antica Formazione - Comune di Villanuova sul Clisi**

SILVANO BUZZI &amp; ASSOCIATI SRL - via Bellini, 7/9 25077 ROÈ VOLCIANO - (BS) - tel. 0365.58591 - e-mail: info@architettura-brescia.it - web: www.architettura-brescia.it

**fabbricato esistente**

<b>VALVERDE - isolato 10</b>		<b>30</b>
4	edifici in contrasto con l'ambiente o di recente costruzione	<b>4D6</b>
D	edifici di completamento	
6	accessori alla residenza	

**variazioni di quota e planivolumetriche**

quote imposta e allineamenti	planimetria e allineamenti prefissati
variazione quota <input type="checkbox"/> <input type="checkbox"/> vedi planivolumetrico con colmo edificio n. <input type="text"/> con gronda edificio n. <input type="text"/> <input type="text"/>	variazione planimetrica <input type="checkbox"/> <input type="checkbox"/> vedi planivolumetrico muratura perimetrale n. <input type="text"/> con corpo di fabbrica n. <input type="text"/> <input type="text"/>

**prescrizioni**

**Rilevazione dei Nuclei di Antica Formazione - Comune di Villanuova sul Clisi**

SILVANO BUZZI &amp; ASSOCIATI SRL - via Bellini, 7/9 25077 ROÈ VOLCIANO - (BS) - tel. 0365.58591 - e-mail: info@architettura-brescia.it - web: www.architettura-brescia.it

**fabbricato esistente**

<b>VALVERDE - isolato 10</b>		<b>31</b>
4	edifici in contrasto con l'ambiente o di recente costruzione	<b>4D6</b>
D	edifici di completamento	
6	accessori alla residenza	

**variazioni di quota e planivolumetriche**

quote imposta e allineamenti	planimetria e allineamenti prefissati
variazione quota <input type="checkbox"/> <input type="checkbox"/> vedi planivolumetrico con colmo edificio n. <input type="text"/> con gronda edificio n. <input type="text"/>	variazione planimetrica <input type="checkbox"/> <input type="checkbox"/> vedi planivolumetrico muratura perimetrale n. <input type="text"/> con corpo di fabbrica n. <input type="text"/>
<input type="text"/>	<input type="text"/>

**prescrizioni**

**Rilevazione dei Nuclei di Antica Formazione - Comune di Villanuova sul Clisi**

SILVANO BUZZI &amp; ASSOCIATI SRL - via Bellini, 7/9 25077 ROÈ VOLCIANO - (BS) - tel. 0365.58591 - e-mail: info@architettura-brescia.it - web: www.architettura-brescia.it

**fabbricato esistente**

<b>VALVERDE - isolato 10</b>		<b>32</b>
4	edifici in contrasto con l'ambiente o di recente costruzione	<b>4D6</b>
D	edifici di completamento	
6	accessori alla residenza	

**variazioni di quota e planivolumetriche**

quote imposta e allineamenti	planimetria e allineamenti prefissati
variazione quota <input type="checkbox"/> <input type="checkbox"/> vedi planivolumetrico con colmo edificio n. <input type="text"/> con gronda edificio n. <input type="text"/>	variazione planimetrica <input type="checkbox"/> <input type="checkbox"/> vedi planivolumetrico muratura perimetrale n. <input type="text"/> con corpo di fabbrica n. <input type="text"/>
<input type="text"/>	<input type="text"/>

**prescrizioni**



**Rilevazione dei Nuclei di Antica Formazione - Comune di Villanuova sul Clisi**

SILVANO BUZZI &amp; ASSOCIATI SRL - via Bellini, 7/9 25077 ROÈ VOLCIANO - (BS) - tel. 0365.58591 - e-mail: info@architettura-brescia.it - web: www.architettura-brescia.it

**fabbricato esistente**

<b>VALVERDE - isolato 10</b>		<b>33</b>
4	edifici in contrasto con l'ambiente o di recente costruzione	<b>4D6</b>
D	edifici di completamento	
6	accessori alla residenza	

**variazioni di quota e planivolumetriche**

quote imposta e allineamenti	planimetria e allineamenti prefissati
variazione quota <input type="checkbox"/> <input type="checkbox"/> vedi planivolumetrico con colmo edificio n. <input type="text"/> con gronda edificio n. <input type="text"/> <input type="text"/>	variazione planimetrica <input type="checkbox"/> <input type="checkbox"/> vedi planivolumetrico muratura perimetrale n. <input type="text"/> con corpo di fabbrica n. <input type="text"/> <input type="text"/>

**prescrizioni**