



LEGENDA

- Perimetrolimito del nucleo antico
 - Perimetrolimito dell'isolato
 - Fabbricati rilevati
 - Piano di recupero
 - Piano particolareggiato
- ATTIVITA' EDILIZIA**
- Unità minima di intervento
 - Accessori e pertinenze interrato
 - Aree di non trasformabilità
 - Edifici da sostituire
 - Edifici di nuova costruzione, ampliamenti
 - Portici di nuova costruzione
 - Edifici da sovralzare
 - Ampliamenti con loggiati, modifica pendenza
 - Riferimenti allometrici con allineamenti di colmo e/o gronda
 - Obbligo di copertura in coppi

SERVIZI PUBBLICI

- Parcheggio pubblici
- Servizi pubblici e loro aree di pertinenza
- Verde pubblico

ARREDO URBANO

- Pavimentazione con funzione di arredo urbano
- Cortili privati con pavimentazione con funzione di arredo urbano


ELEMENTI FISICI

- Muri in pietra da tutelare
- Viabilità pubblica
- Corsi d'acqua, piscine, fontane

ELEMENTI NATURALI-AGRARI

- Verde di tutela - giardini privati
- Alberi di interesse storico-ambientale
- Frutteto
- Vigneto, uliveto
- Bosco

QUADRO D'UNIONE

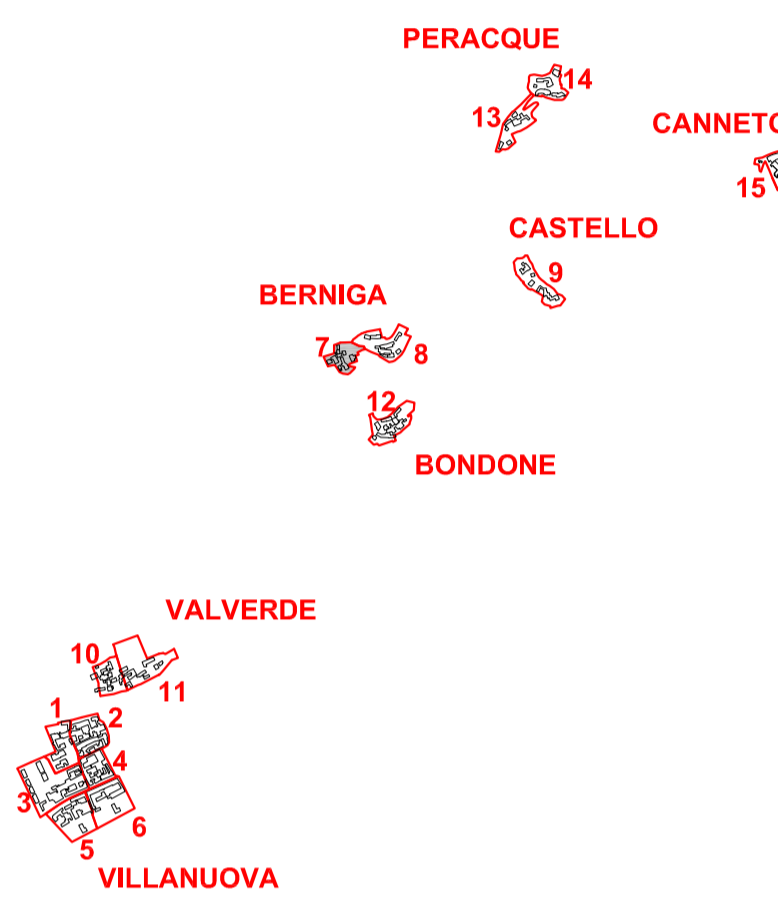

REGIONE LOMBARDA - COMUNITA' MONTANA DI VALLE SABBIA - PROVINCIA DI BRESCIA

**COMUNE DI
VILLANUOVA SUL CLISI**

PIANO DI GOVERNO DEL TERRITORIO

COMMITTENTE	COMUNE DI VILLANUOVA SUL CLISI Via del Brasino, n. 1 25089 Villanuova sul Clisi (BS) tel. 036531161 - fax 0365373991
PROGETTISTI	<div style="display: flex; align-items: flex-start;"> <div> <p>Arch. Silvano Buzzi di: SILVANO BUZZI & ASSOCIATI s.r.l. Roè Volciano (BS), via Bellini 7/9 tel 0365/59581 - fax 0365/5958600 e-mail: info@buzzlassociati.it C.F.-P.I.-Reg. Imp. 03533880179</p> </div> </div> <div style="display: flex; align-items: flex-start; margin-top: 5px;"> <div> <p>dott. ALESSIO LODA pianificatore territoriale Roè Volciano (BS) - via Bonfadio 26 tel. 3346409324 - fax 0309747861 e-mail: alessio.loda@libero.it P.I. 02596780987</p> </div> </div>
CAPO PROGETTO	pian. Alessio Loda
COLLABORATORI	Giuseppe Calafiore, Loris Canipari

DOCUMENTO	PIANO DELLE REGOLE INDAGINE SUI NUCLEI DI ANTICA FORMAZIONE PLANIVOLUMETRICO Isolato n. 7 (Berniga)			
T 07 NAF				
r00	FASE: ADOZIONE		SCALA 1:500	
COMMESSA	EMISSIONE	CLIENTE	INCARICO	APPROVATO Matteo Rizzi
U 506	APRILE 2009	E 058	SETTEMBRE 2007	VERIFICATO Alessio Loda
				REDATTO Alessio Loda
A TERMINE DELLE VIGENTI LEGGI SUI DIRITTI DI AUTORE QUESTO DISEGNO NON POTRA' ESSERE COPIATO, RIPRODOTTO O COMUNICATO AD ALTRE PERSONE O DITTE SENZA AUTORIZZAZIONE DI ARCHITETTURA & URBANISTICA S.r.l.				