



LEGENDA


- Perimetrolimito del nucleo antico
 - Perimetrolimito dell'isolato
 - Fabbricati rilevati
 - Piano di recupero
 - Piano particolareggiato
- ATTIVITA' EDILIZIA**
- U.M.I. Unità minima di intervento
 - A.I. Accessori e pertinenze interrato
 - Aree di non trasformabilità
 - Edifici da sostituire
 - Edifici di nuova costruzione, ampliamenti
 - Portici di nuova costruzione
 - Edifici da sovralzare
 - Ampliamenti con loggiati, modifica pendenza
 - Riferimenti altimetrici con allineamenti di colmo e/o gronda
 - Obbligo di copertura in coppi

- SERVIZI PUBBLICI**
- Parcheggi pubblici
 - Servizi pubblici e loro aree di pertinenza
 - Verde pubblico

- ARREDO URBANO**
- Pavimentazione con funzione di arredo urbano
 - Cortili privati con pavimentazione con funzione di arredo urbano

- ELEMENTI FISICI**
- Muri in pietra da tutelare
 - Viabilità pubblica
 - Corsi d'acqua, piscine, fontane

- ELEMENTI NATURALI-AGRARI**
- Verde di tutela - giardini privati
 - Alberi di interesse storico-ambientale
 - Frutteto
 - Vigneto, uliveto
 - Bosco

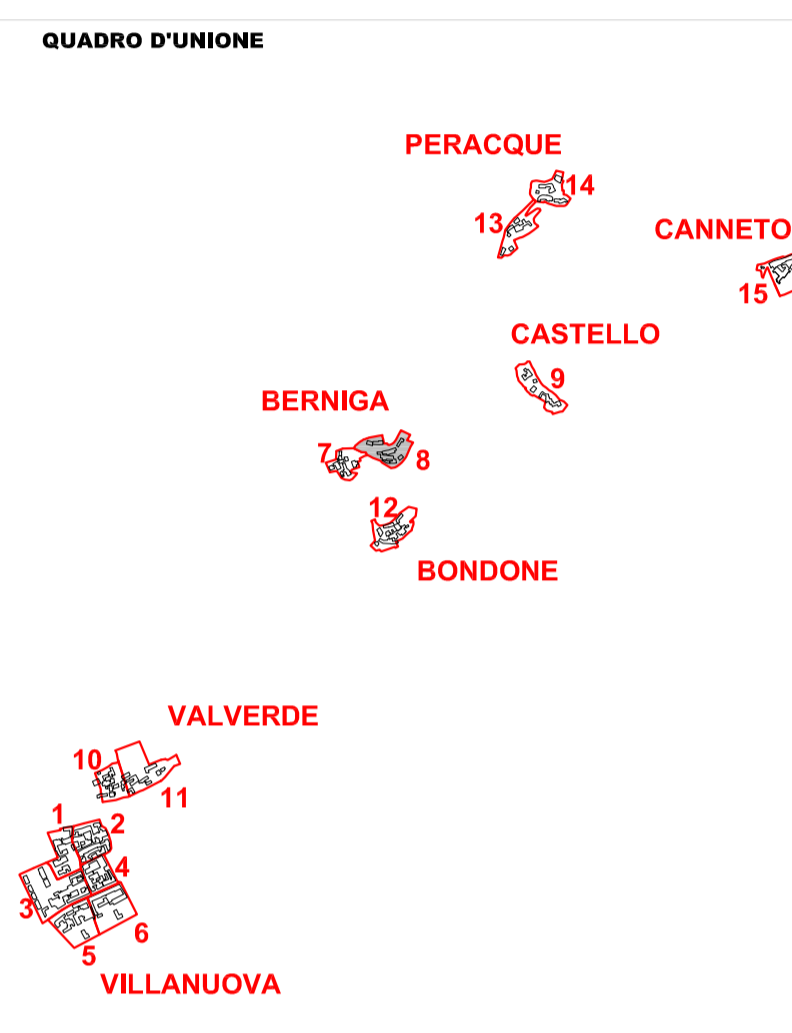

REGIONE LOMBARDA

COMUNITA' MONTANA DI VALLE SABBIA

PROVINCIA DI BRESCIA

COMUNE DI VILLANUOVA SUL CLISI

PIANO DI GOVERNO DEL TERRITORIO

COMMITTENTE	COMUNE DI VILLANUOVA SUL CLISI Via del Brasino, n. 1 25089 Villanuova sul Clisi (BS) tel. 036531161 - fax 0365373991		
PROGETTISTI	Arch. Silvano Buzzi di: SILVANO BUZZI & ASSOCIATI s.r.l. Roè Volciano (BS), via Bellini 7/9 tel. 0365/59581 - fax 0365/5958600 e-mail: info@buzzlassociati.it C.F.-P.I.-Reg. Imp. 03533880179		
	dott. ALESSIO LODA pianificatore territoriale Roè Volciano (BS) - via Bonfadio 26 tel. 334640324 - fax 0309747861 e-mail: alessio.loda@libero.it P.I. 02596780987		
CAPO PROGETTO	pian. Alessio Loda		
COLLABORATORI	Giuseppe Calafiore, Loris Canipari		

DOCUMENTO	PIANO DELLE REGOLE INDAGINE SUI NUCLEI DI ANTICA FORMAZIONE PLANIVOLUMETRICO Isolato n. 8 (Berniga)		
T 08 NAF			
r00	FASE: ADOZIONE		SCALA 1:500
COMMESSA	EMISSIONE	CLIENTE	INCARICO
U 506	APRILE 2009	E 058	SETTEMBRE 2007
			APPROVATO Matteo Rizzi
			VERIFICATO Alessio Loda
			REDATTO Alessio Loda

A TERMINE DELLE VIGENTI LEGGI SUI DIRITTI DI AUTORE QUESTO DISEGNO NON POTRA' ESSERE COPRATO, RIPRODOTTO O COMUNICATO AD ALTRE PERSONE O DITTE SENZA AUTORIZZAZIONE DI ARCHITETTURA & URBANISTICA S.r.l.