



LEGENDA

- Perimetrolimite del nucleo antico
 - Perimetrolimite dell'isolato
 - Fabbricati rilevati
 - Piano di recupero
 - Piano particolareggiato
- ATTIVITA' EDILIZIA**
- Unità minima di intervento
 - Accessori e pertinenze interrato
 - Aree di non trasformabilità
 - Edifici da sostituire
 - Edifici di nuova costruzione, ampliamenti
 - Portici di nuova costruzione
 - Edifici da sovralzare
 - Ampliamenti con loggiati, modifica pendenza
 - Riferimenti allometrici con allineamenti di colmo e/o gronda
 - Obbligo di copertura in coppi

SERVIZI PUBBLICI

- Parcheggi pubblici
- Servizi pubblici e loro aree di pertinenza
- Verde pubblico

ARREDO URBANO

- Pavimentazione con funzione di arredo urbano
- Cortili privati con pavimentazione con funzione di arredo urbano


ELEMENTI FISICI

- Muri in pietra da tutelare
- Viabilità pubblica
- Corsi d'acqua, piscine, fontane

ELEMENTI NATURALI-AGRARI

- Verde di tutela - giardini privati
- Alberi di interesse storico-ambientale
- Frutteto
- Vigneto, uliveto
- Bosco

QUADRO D'UNIONE

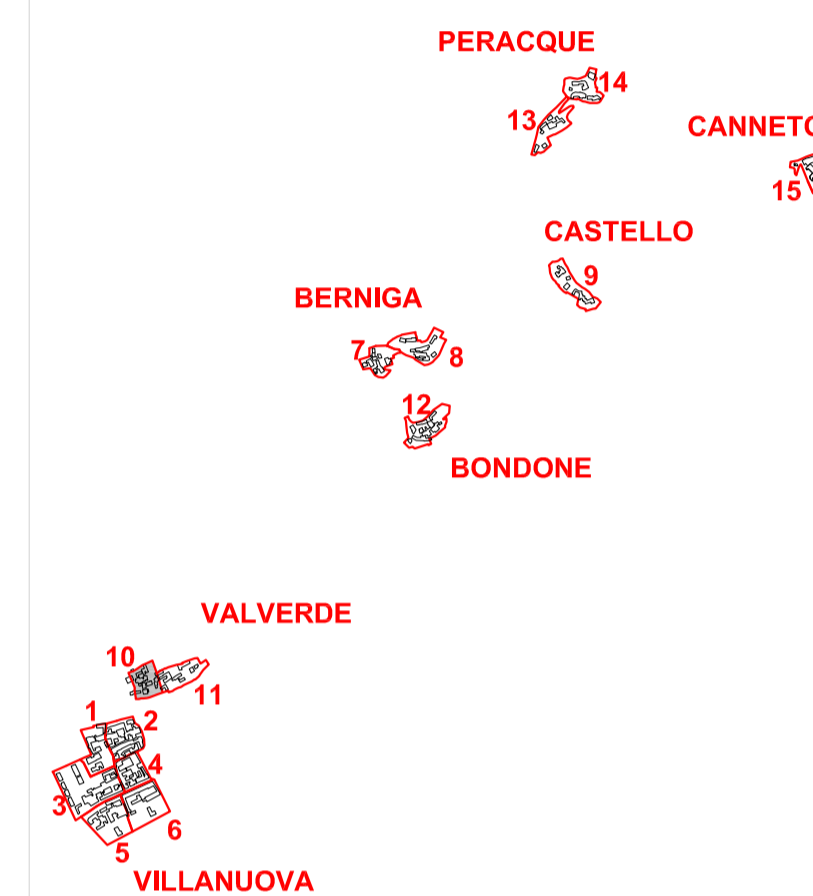

PROVINCIA DI BRESCIA



COMUNE DI VILLANUOVA SUL CLISI

COMUNITA' MONTANA DI VALLE SABBIA

PIANO DI GOVERNO DEL TERRITORIO

COMMITTENTE	COMUNE DI VILLANUOVA SUL CLISI Via del Brasino, n. 1 25089 Villanuova sul Clisi (BS) tel. 036531161 - fax 0365373991
PROGETTISTI	Arch. Silvano Buzzi di: SILVANO BUZZI & ASSOCIATI s.r.l. Roè Volciano (BS), via Bellini 7/9 tel 0365/59581 - fax 0365/5958600 e-mail: info@buzzlassociati.it C.F.-P.I.-Reg. Imp. 03533880179
	dot. ALESSIO LODA pianificatore territoriale Roè Volciano (BS) - via Bonfadio 26 tel. 3346409324 - fax 0309747861 e-mail: alessio.loda@libero.it P.I. 02596780987
CAPO PROGETTO	pian. Alessio Loda
COLLABORATORI	Giuseppe Calafiore, Loris Canipari

REGIONE LOMBARDA

DOCUMENTO	PIANO DELLE REGOLE			
T 10 NAF	INDAGINE SUI NUCLEI DI ANTICA FORMAZIONE PLANIVOLUMETRICO Isolato n. 10 (Valverde) CORRETTO CON CONTRODEDUZIONI			
r01	FASE: APPROVAZIONE		SCALA 1:500	
COMMESSA	EMISSIONE	CLIENTE	INCARICO	APPROVATO Matteo Rizzi
U 506	MARZO 2010	E 058	SETTEMBRE 2007	VERIFICATO Alessio Loda
				REDATTO Alessio Loda
<small>A TERMINI DELLE VIGENTI LEGGI SUI DIRITTI DI AUTORE QUESTO DISEGNO NON POTRA' ESSERE COPIATO, RIPRODOTTO O COMUNICATO AD ALTRE PERSONE O DITTE SENZA AUTORIZZAZIONE DI SILVANO BUZZI & ASSOCIATI S.r.l.</small>				