




**LEGENDA**

- Perimetrolimite del nucleo antico
- Perimetrolimite dell'isolato
- Fabbricati rilevati
- Piano di recupero
- Piano particolareggiato
- ATTIVITA' EDILIZIA**
- Unità minima di intervento
- Accessori e pertinenze interrate
- Aree di non trasformabilità
- Edifici da sostituire
- Edifici di nuova costruzione, ampliamenti
- Portici di nuova costruzione
- Edifici da sovralzare
- Ampliamenti con loggiati, modifica pendenza
- Riferimenti allometrici con allineamenti di colmo e/o gronda
- Obbligo di copertura in coppi
- SERVIZI PUBBLICI**
- Parcheggi pubblici
- Servizi pubblici e loro aree di pertinenza
- Verde pubblico
- ARREDO URBANO**
- Pavimentazione con funzione di arredo urbano
- Cortili privati con pavimentazione con funzione di arredo urbano
- ELEMENTI FISICI**
- Muri in pietra da tutelare
- Viabilità pubblica
- Corsi d'acqua, piscine, fontane
- ELEMENTI NATURALI-AGRARI**
- Verde di tutela - giardini privati
- Alberi di interesse storico-ambientale
- Frutteto
- Vigneto, uliveto
- Bosco

**QUADRO D'UNIONE**

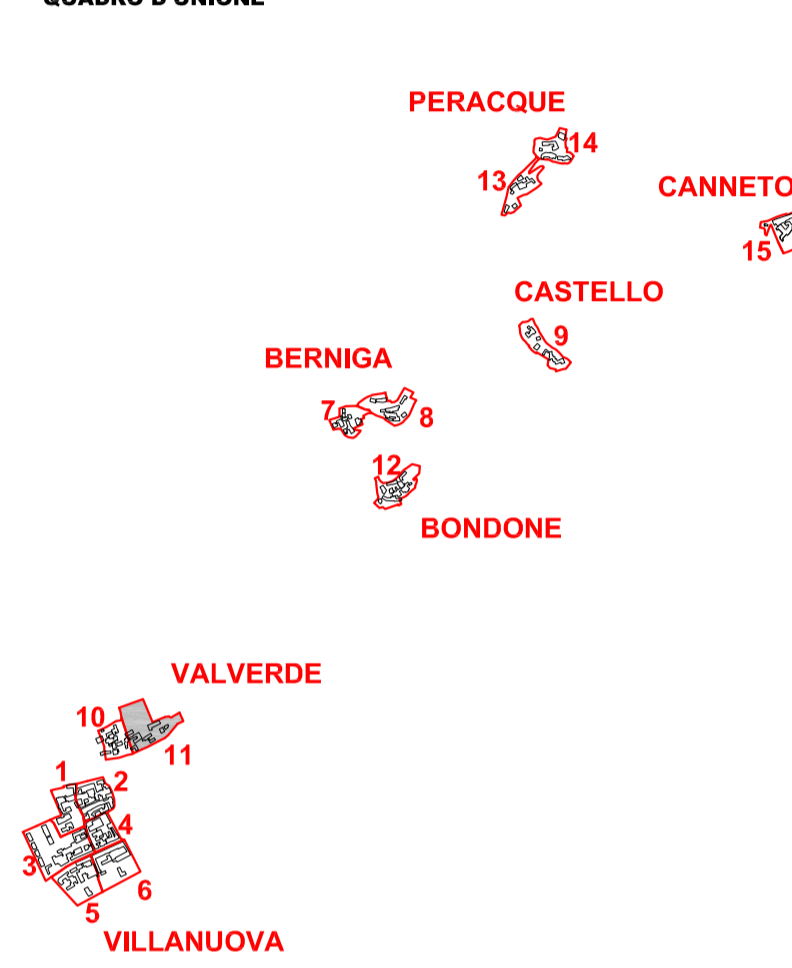

REGIONE LOMBARDA - COMUNITA' MONTANA DI VALLE SABBIA - PROVINCIA DI BRESCIA

**COMUNE DI  
VILLANUOVA SUL CLISI**

**PIANO DI GOVERNO DEL TERRITORIO**

<b>COMMITTENTE</b>	COMUNE DI VILLANUOVA SUL CLISI Via del Brasino, n. 1 25089 Villanuova sul Clisi (BS) tel. 036531161 - fax 0365373991
<b>PROGETTISTI</b>	<div style="display: flex; align-items: center;"> <div> <p>Arch. Silvano Buzzi di: <b>SILVANO BUZZI &amp; ASSOCIATI s.r.l.</b> Roè Volciano (BS), via Bellini 7/9 tel 0365/59581 - fax 0365/5958600 e-mail: info@buzzlassociati.it C.F.-P.I.-Reg. Imp. 03533880179</p> </div> </div> <div style="display: flex; align-items: center; margin-top: 5px;"> <div> <p>dott. <b>ALESSIO LODA</b> pianificatore territoriale Roè Volciano (BS) - via Bonfadio 26 tel. 3346409324 - fax 0309747861 e-mail: alessio.loda@libero.it P.I. 02596780987</p> </div> </div>
<b>CAPO PROGETTO</b>	pian. Alessio Loda
<b>COLLABORATORI</b>	Giuseppe Calafiore, Loris Canipari

<b>DOCUMENTO</b>	<b>PIANO DELLE REGOLE</b>			
<b>T 11 NAF</b>	INDAGINE SUI NUCLEI DI ANTICA FORMAZIONE PLANIVOLUMETRICO Isolato n. 11 (Valverde) CORRETTO CON CONTRODEDUZIONI			
r01	FASE: APPROVAZIONE		SCALA 1:500	
<b>COMMESSA</b>	<b>EMISSIONE</b>	<b>CLIENTE</b>	<b>INCARICO</b>	APPROVATO Matteo Rizzi
<b>U 506</b>	MARZO 2010	E 058	SETTEMBRE 2007	VERIFICATO Alessio Loda
				REDATTO Alessio Loda
A TERMINE DELLE VIGENTI LEGGI SUI DIRITTI DI AUTORE QUESTO DISEGNO NON POTRA' ESSERE COPIATO, RIPRODOTTO O COMUNICATO AD ALTRE PERSONE O DITTE SENZA AUTORIZZAZIONE DI SILVANO BUZZI & ASSOCIATI S.r.l.				