



**LEGENDA**


- Perimetrolimite del nucleo antico
  - Perimetrolimite dell'isolato
  - Fabbricati rilevati
  - Piano di recupero
  - Piano particolareggiato
- ATTIVITA' EDILIZIA**
- Unità minima di intervento
  - Accessori e pertinenze interrato
  - Aree di non trasformabilità
  - Edifici da sostituire
  - Edifici di nuova costruzione, ampliamenti
  - Portici di nuova costruzione
  - Edifici da sovralzare
  - Ampliamenti con loggiati, modifica pendenza
  - Riferimenti altimetrici con allineamenti di colmo e/o gronda
  - Obbligo di copertura in coppi

- SERVIZI PUBBLICI**
- Parcheggi pubblici
  - Servizi pubblici e loro aree di pertinenza
  - Verde pubblico

- ARREDO URBANO**
- Pavimentazione con funzione di arredo urbano
  - Cortili privati con pavimentazione con funzione di arredo urbano

- ELEMENTI FISICI**
- Muri in pietra da tutelare
  - Viabilità pubblica
  - Corsi d'acqua, piscine, fontane

- ELEMENTI NATURALI-AGRARI**
- Verde di tutela - giardini privati
  - Alberi di interesse storico-ambientale
  - Frutteto
  - Vigneto, uliveto
  - Bosco

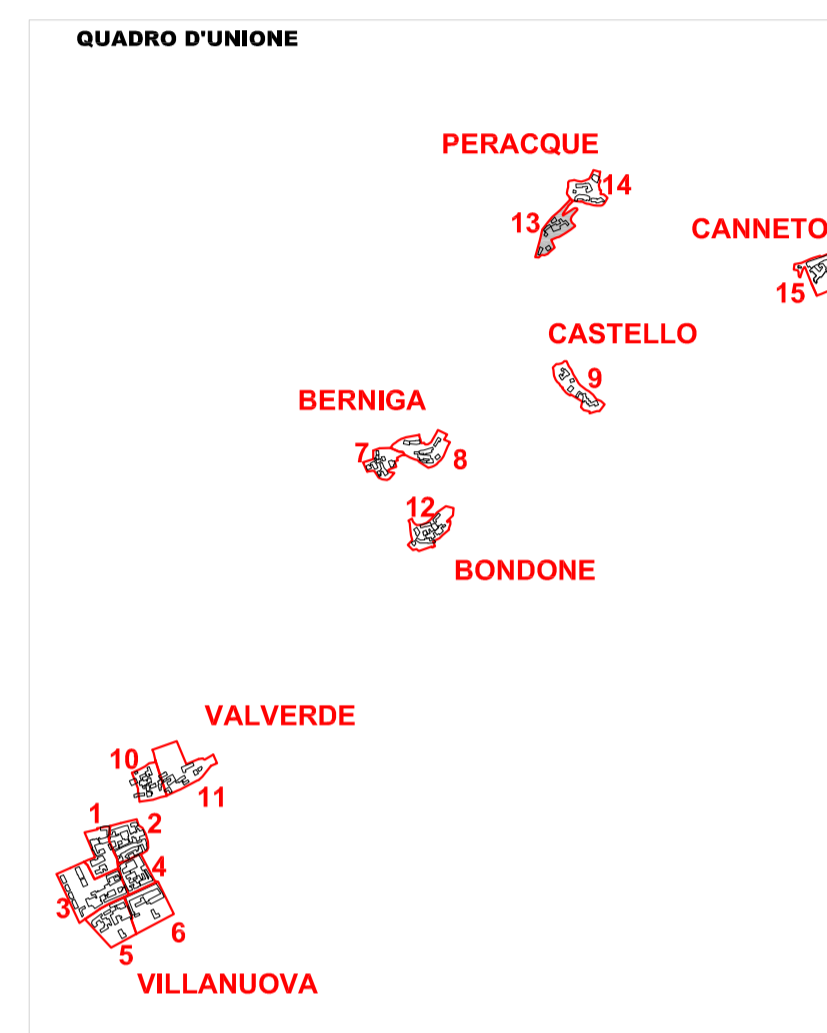

REGIONE LOMBARDA - COMUNITA' MONTANA DI VALLE SABBIA - PROVINCIA DI BRESCIA

**COMUNE DI  
VILLANUOVA SUL CLISI**

**PIANO DI GOVERNO DEL TERRITORIO**

<b>COMMITTENTE</b>	COMUNE DI VILLANUOVA SUL CLISI Via del Brasino, n. 1 25089 Villanuova sul Clisi (BS) tel. 036531161 - fax 0365373991
<b>PROGETTISTI</b>	<div style="display: flex; align-items: center;"> <div> <p>Arch. Silvano Buzzi di: <b>SILVANO BUZZI &amp; ASSOCIATI s.r.l.</b> Roè Volciano (BS), via Bellini 7/9 tel 0365/59581 - fax 0365/5958600 e-mail: info@buzzlassociati.it C.F.-P.I.-Reg. Imp. 03533880179</p> </div> </div> <div style="display: flex; align-items: center; margin-top: 5px;"> <div> <p>dot. ALESSIO LODA pianificatore territoriale Roè Volciano (BS) - via Bonfadio 26 tel. 3346409324 - fax 0309747861 e-mail: alessio.loda@libero.it P.I. 02596780987</p> </div> </div>
<b>CAPO PROGETTO</b>	pian. Alessio Loda
<b>COLLABORATORI</b>	Giuseppe Calafiore, Loris Canipari

<b>DOCUMENTO</b>	<b>PIANO DELLE REGOLE INDAGINE SUI NUCLEI DI ANTICA FORMAZIONE PLANIVOLUMETRICO Isolato n. 13 (Peracque)</b>			
<b>T 13 NAF</b>				
r00	FASE: ADOZIONE		SCALA 1:500	
<b>COMMESSA</b>	<b>EMISSIONE</b>	<b>CLIENTE</b>	<b>INCARICO</b>	<b>APPROVATO</b> Matteo Rizzi
<b>U 506</b>	APRILE 2009	E 058	SETTEMBRE 2007	<b>VERIFICATO</b> Alessio Loda
				<b>REDATTO</b> Alessio Loda

A TERMINE DELLE VIGENTI LEGGI SUI DIRITTI DI AUTORE QUESTO DISEGNO NON POTRA' ESSERE COPIATO, RIPRODOTTO O COMUNICATO AD ALTRE PERSONE O DITTE SENZA AUTORIZZAZIONE DI ARCHITETTURA & URBANISTICA S.r.l.